


別棟（第2EMC棟）2階 C研修室
基本レイアウト及び寸法（概略）

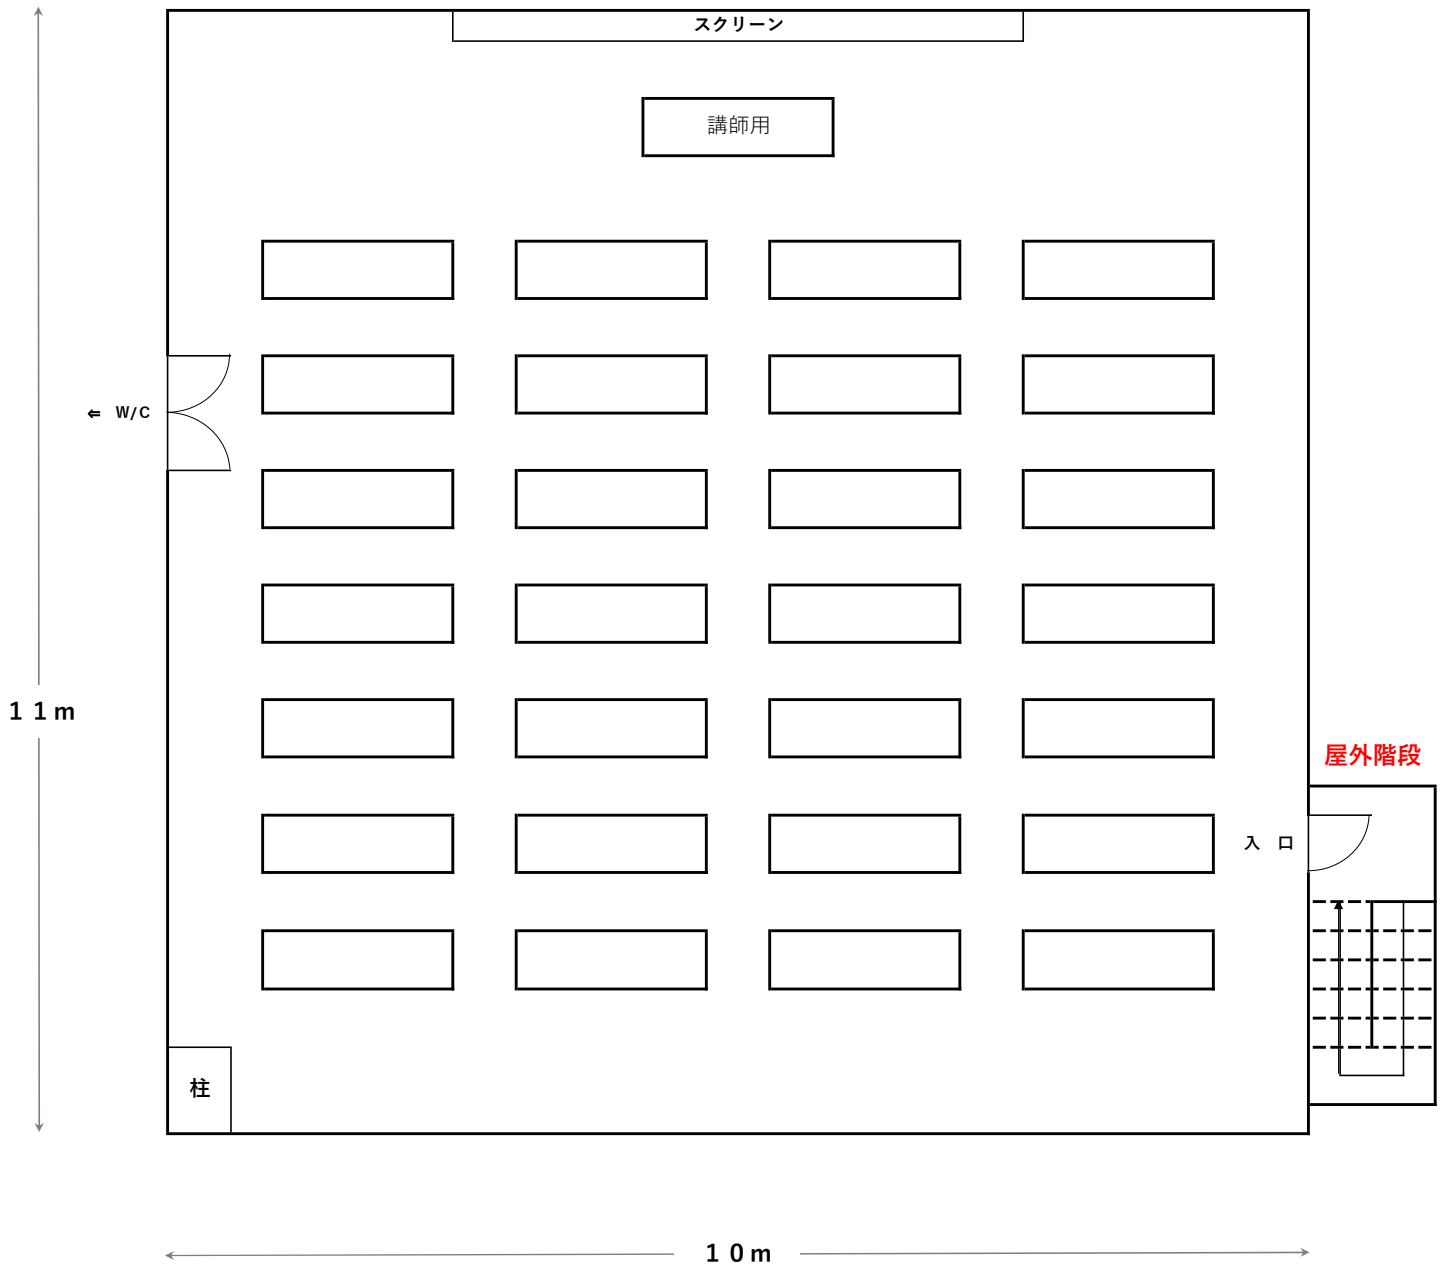

C研修室 (125㎡)	84人
	机28+1台

【お願い】 お帰りの際は、基本レイアウトに戻して頂きますようお願いいたします。